

ΕΦΗΜΕΡΙΣ ΤΗΣ ΚΥΒΕΡΝΗΣΕΩΣ

ΤΗΣ ΕΛΛΗΝΙΚΗΣ ΔΗΜΟΚΡΑΤΙΑΣ

ΤΕΥΧΟΣ ΤΕΤΑΡΤΟ **Αρ. Φύλλου 751**

7 Ιουλίου 1993

ΠΕΡΙΕΧΟΜΕΝΑ

ΑΝΑΔΑΣΩΣΕΙΣ

ΑΠΟΦΑΣΕΙΣ

Αριθ. 1182 (1)

Κήρυξη αναδασωτέας έκτασης 32413 τ.μ. στη θέση «Βουνό» Κοινότητας Αγαλά Ν. Ζακύνθου.

Η ΝΟΜΑΡΧΗΣ ΖΑΚΥΝΘΟΥ

Έχοντας υπόψη:

1. Τις διατάξεις του Ν. 3200/55 «περί διοικητικής αποκέντρωσης, όπως τροποποιήθηκε και συμπληρώθηκε μεταγενέστερα με το Ν.Δ. 532/70.

2. Τις διατάξεις του άρθρου 117 παρ. 3 του Συντάγματος της Χώρας.

3. Τις διατάξεις του Ν. 998/79 «περί προστασίας των Δασών και των δασικών εν γένει εκτάσεων της Χώρας» και ειδικότερα:

α) του άρθρου 41 παρ. 1,
β) του άρθρου 38 παρ. 1,
γ) του άρθρου 34 παρ. 4,
δ) του άρθρου 12 παρ. 2 του Ν. 2040/92.

4. Τις διαταγές του Υπουργείου Γεωργίας:
α) 160417/1180/8.7.80, β) 182447/3049/24.9.80.

5. Την πρόταση του Δ/ντή Ζακύνθου, με την οποία προτείνεται η κήρυξη της έκτασης που αναφέρεται στο θέμα ως ανδασωτέας, δεδομένου ότι η δασική Βλάστηση της έκτασης αυτής που βρίσκεται στη θέση «Βουνό» Κοινότητας Αγαλά που καταστράφηκε από πυρκαγιά στις 6.6.1993, αποφασίζουμε:

Κηρύσσουμε αναδασωτέα με σκοπό την προστασία και επαναδημιουργία της Δασικής βλάστησης που καταστράφηκε από πυρκαγιά στις 6.6.93, εξαιρουμένων των εντός της καείσης έκτασης γεωργικών καλλιεργειών τη δημόσια δασική έκταση εμβαδού 32413 τ.μ. που βρίσκεται στη θέση «Βουνό» Κοινότητας Αγαλά και προσδιορίζεται από τα στοιχεία (ΑΒΓΔΕΖΗΑ) και έχει όρια:

Ανατολικά: Με αγροτικός δρόμος και Αναγεννώμενο Πευκοδάσος.

Δυτικά: Με αναγεννώμενο Πευκοδάσος.

Βόρεια: Με αγροτικό δρόμο και δενδροκαλλιέργειες.


Νότια: Με αναγεννώμενο πευκοδάσος, όπως φαίνεται στο συνημμένο διάγραμμα που αποτελεί αναπόσπαστο μέρος της απόφασης αυτής.

Η απόφαση αυτή να δημοσιευθεί στην Εφημερίδα της Κυβερνήσεως.


Ζάκυνθος, 17 Ιουνίου 1993

Η Νομάρχης
ΕΛΕΝΗ ΜΠΑΤΡΗ - ΦΑΤΟΥΡΟΥ


ΕΛΛΗΝΙΚΗ ΔΗΜΟΚΡΑΤΙΑ
ΝΟΜΑΡΧΙΑ ΖΑΚΥΝΘΟΥ
ΔΙΕΥΘΥΝΣΗ ΔΑΣΩΝ

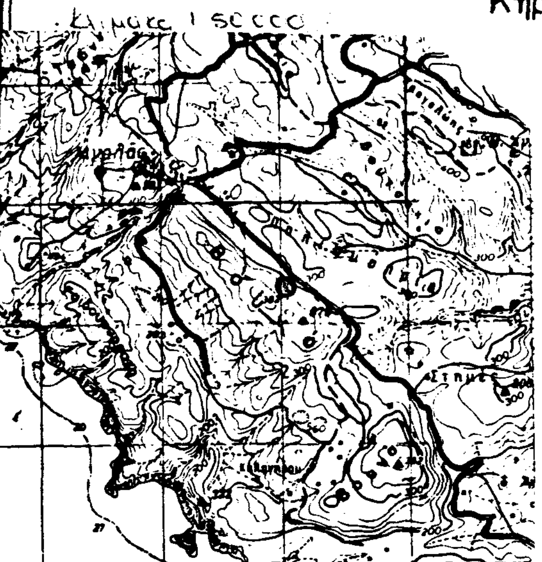

Κήρυξη εκτάσεως 32.413μ²
ως αναδασωτέας
Κλίμακα 1:5000
Στη θέση "Βουνό" περ. κοιν Αγαλα Ζακύνθου.

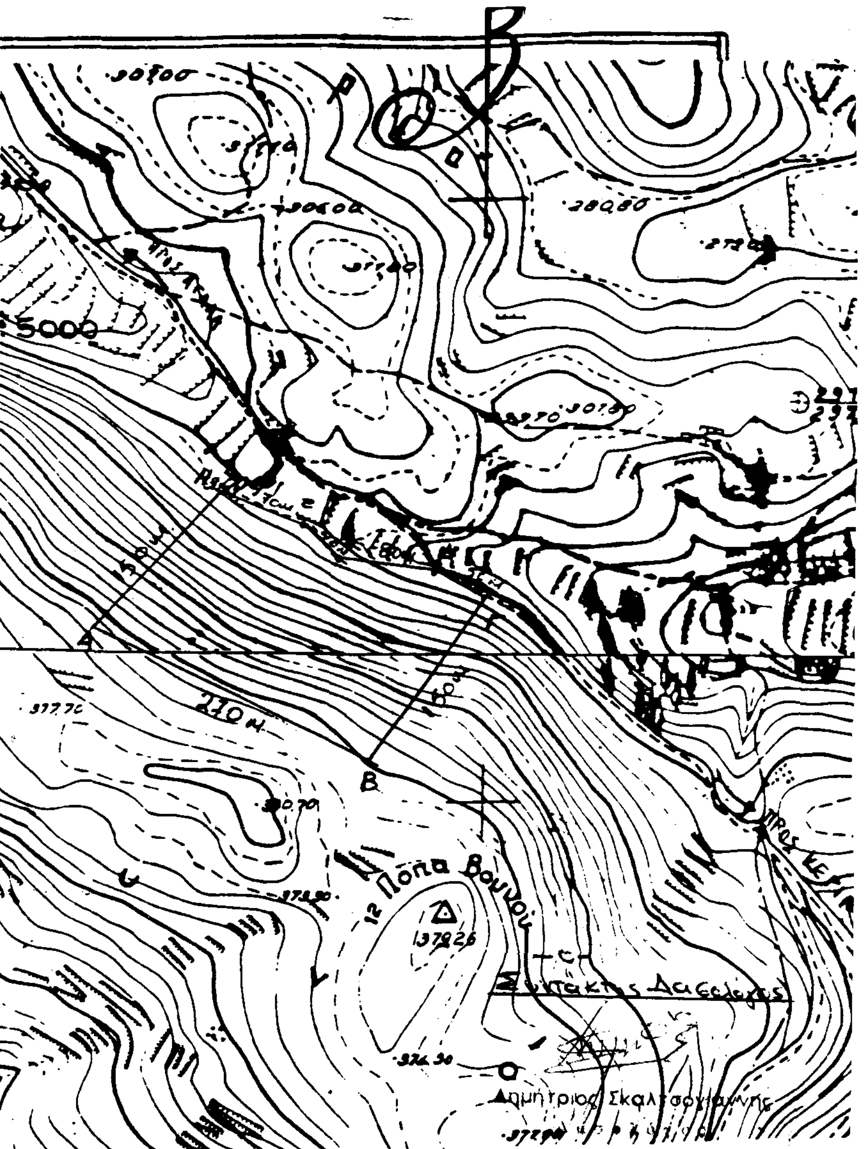

ΘΕΩΡΗΘΗΚΕ
Ζάκυνθος 17-6-1993
Η ΝΟΜΑΡΧΗΣ

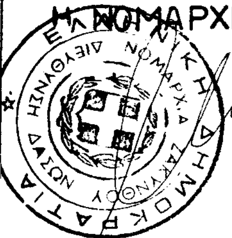

ΕΛΕΝΗ ΜΠΑΤΡΗ-ΦΑΤΟΥΡΟΥ

Ο ΔΙΕΥΘΥΝΤΗΣ ΔΑΣΩΝ

ΠΟΛΕΟΔΟΜΙΑ

ΑΠΟΦΑΣΕΙΣ

Αριθ. ΤΠ - ΠΕ 1293 (2)

Αλλαγή χρήσης του οικοπέδου Α.Β.Γ.Δ.Α. στο Ο.Τ. 485 από χώρο αρχαιολογικού Βυζαντινού Μουσείου σε χώρο νηπιαγωγείου και καθορισμός όρων δόμησης στη Δράμα.

Ο ΝΟΜΑΡΧΗΣ ΔΡΑΜΑΣ

Έχοντας υπόψη:

1. Τις διατάεξις α) του Ν.Δ/τος της 17.7.23 , όπως μεταγενέστερα τροποποιήθηκαν και συμπληρώθηκαν και ειδικότερα τα άρθρα 9 και 29 και

β) της παραγρ. 2 του άρθρου 4 του Ν. 622/1977 (ΦΕΚ 171 τ.Α').

2. Τις διατάξεις του Ν. 1577/85 (ΦΕΚ 210 τ.Α') και ειδικότερα τα άρθρα 34 και 29.

3. Τις διατάξεις του Ν. 2009 (ΦΕΚ 18/14.2.92 τ.Α') και ειδικότερα το άρθρο 31.

4. Τις διατάξεις του Α.Ν. 314/1968 (ΦΕΚ 47 τ.Α') , όπως μεταγενέστερα τροποποιήθηκαν και συμπληρώθηκαν με το υπ' αριθ. 1018/71 Ν.Δ/γμα (ΦΕΚ 220 τ.Α') και με την παραγρ. 3 του άρθρου 34 του Ν. 1577/85 (ΦΕΚ 210 τ.Α') .

5. Τις διατάξεις του υπ' αριθ. 183/86 Π.Δ/τος (ΦΕΚ 70 τ.Α') και ειδικότερα το άρθρο 1.

6. Την υπ' αριθ. 20/1993 γνωμοδότηση του Δημοτικού Συμβουλίου Δράμας.

7. Την υπ' αριθ. 17/1993 γνωμοδότηση του Συμβουλίου Χωροταξίας, Οικισμού και Περιβάλλοντος Νομού Δράμας, αποφασίζουμε:

1. Εγκρίνουμε την αλλαγή χρήσης του οικοπέδου Α.Β.Γ.Δ.Α. στο Ο.Τ. 485 από χώρο αρχαιολογικού Βυζαντινού Μουσείου σε χώρο νηπιαγωγείου στην Δράμα όπως εμφανίζεται στο συνημμένο διάγραμμα που θεωρείται από την Προϊσταμένη του Τμήματος Πολεοδομίας και Πολεοδομικών Εφαρμογών.

Επιβάλλουμε πρασιά 5μ.

Μέγιστη κάλυψη 40%.

Συντελεστή δόμησης 0,6.

Μέγιστο επιτρεπόμενο ύψος 9 και σε περίπτωση κατασκευής στέγης επιτρέπουμε επί πλέον ύψος 1,5 μ.

Αποστάσεις από τα όρια 5 μ.

2. Από τις διατάξεις αυτής τη απόφασης δεν προκαλείται δαπάνη σε βάρος του κρατικού προϋπολογισμού.

3. Η ισχύς της απόφασης αυτής αρχίζει από την ημέρα που θα δημοσιευθεί στην Εφημερίδα της Κυβερνήσεως.

Η απόφαση αυτή να δημοσιευθεί στην Εφημερίδα της Κυβερνήσεως μαζί με το συνημμένο διάγραμμα.

Δράμα, 20 Μαΐου 1993


Ο Νομάρχης

ΕΥΘΥΜΙΟΣ Ι. ΜΑΥΡΟΣ

ΘΕΜΑ: Αλλαγή χρήσης του οικοπέδου Α.Β.Γ.Δ.Α. στο Ο.Τ. 485 από χώρο αρχαιολογικού Βυζαντινού Μουσείου σε χώρο νηπιαγωγείου και καθορισμός όρων δόμησης στη Δράμα.

Κάλυψη : 40%
Δόμηση : 0,6
Ύψος : 9,00+1,50

ΚΛΙΜΑΚΑ 1 : 500

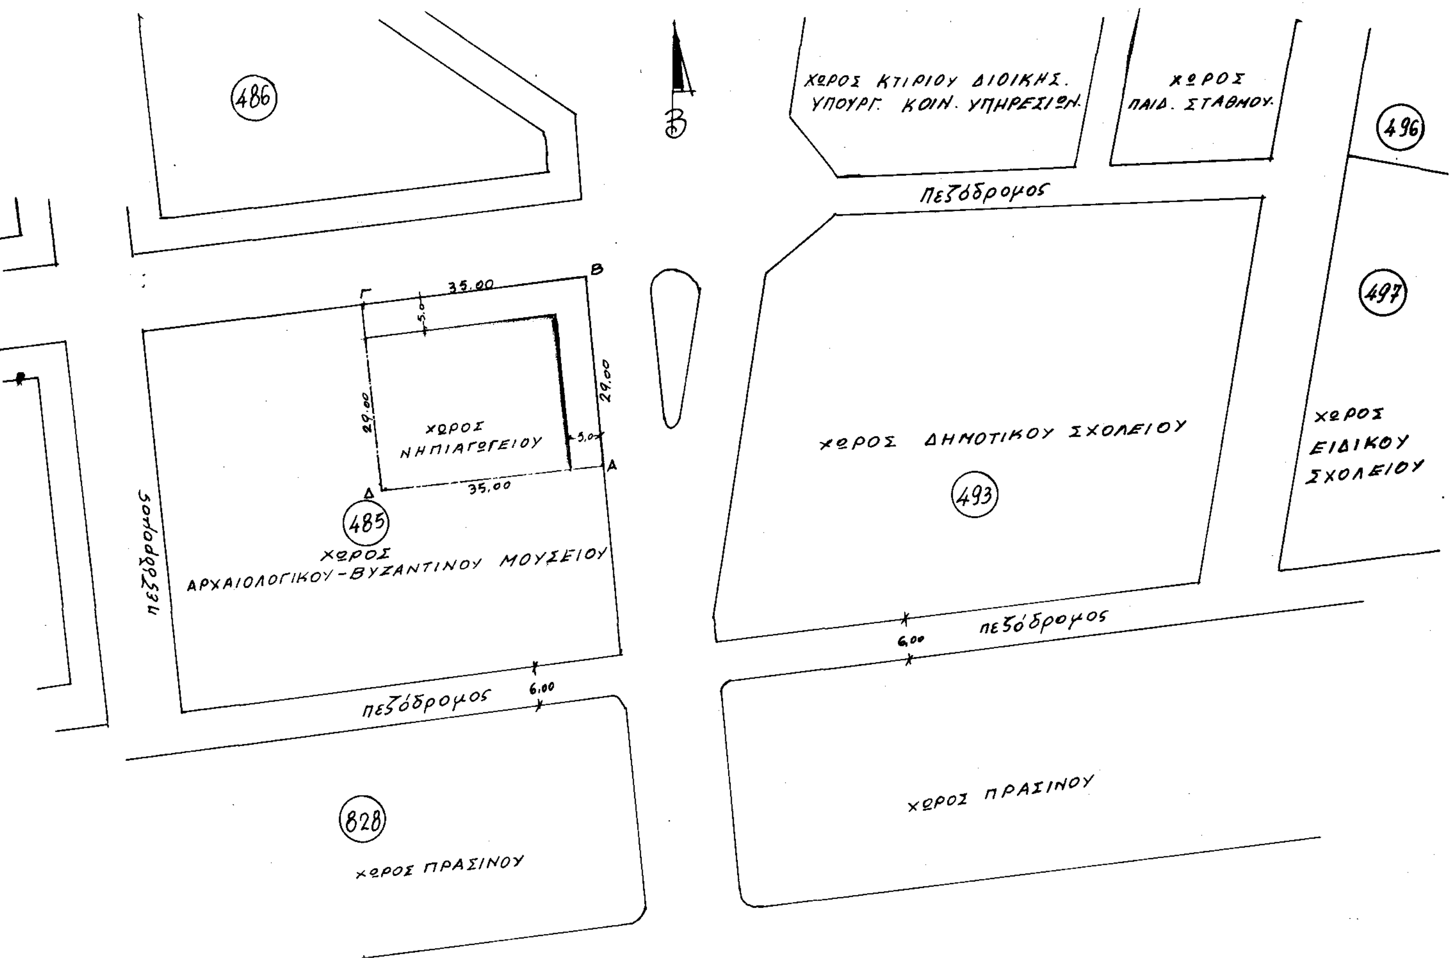

ΝΟΜΑΡΧΙΑ ΔΡΑΜΑΣ
ΤΜΗΜΑ ΠΟΛΕΟΔΟΜΙΑΣ & ΠΟΛΕΟΔΟΜΙΚΩΝ ΕΦΑΡΜΟΓΩΝ
Το διάγραμμα αυτό συνοδεύει την απόφαση Νομάρχη
Δράμας με αριθ. πρωτ. 1293/93
ΦΕΚ .... που αφορά την
Αλλαγή χρήσης του Α.Β.Γ.Δ.Α. σε χώρο Νηπιαγωγείου.
Δράμα 20-5-1993
Ο ΠΡΟΪΣΤΑΜΕΝΟΣ ΤΠ-ΠΕ
Αναστασία Σελελιάδου-Μπιζιούρα
Αρχιτέκτων Μηχανικός,
Συμματάρχης Α!

Αριθ. 4757/92 (3)

Τροποποίηση σχεδίου πόλεως Λαμπετίου (συνοικισμού Δήμου Πύργου) Ν. Ηλείας στα Ο.Τ. 03/12, αποχαρακτηρισμός χώρου Ιατρείου.

Ο ΝΟΜΑΡΧΗΣ ΗΛΕΙΑΣ

Έχοντας υπόψη:

1. Τις διατάξεις του από 17.7.1923 Ν. Δ/τος «περί σχεδίων Πόλεων και Κωμών του Κράτους», όπως τροποποιήθηκε και συμπληρώθηκε μεταγενέστερα.

2. Τις διατάξεις του Ν. 3200/55 «περί διοικητικής αποκέντρωσης, όπως τροποποιήθηκαν και συμπληρώθηκαν μεταγενέστερα με το Ν.Δ. 532/70.

3. Τις διατάξεις του Α.Ν. 314/68, όπως τροποπιήθηκαν και συμπληρώθηκαν με το Ν.Δ. 1018/71.

4. Τις διατάξεις του Β.Δ/τος 712/70 «Περί καθορισμού των διατηρουμένων αρμοδιοτήτων του Υπουργού Δημ. Έργων», που εκδόθηκε κατόπιν του 532/70 Ν.Δ/τος, όπως μετά τροποποιήθηκαν και συμπληρώθηκαν με τα Β.Δ/τα 677/71 και 198/72.

5. Τις διατάξεις του Ν. 1032/80 «περί συστάσεως Υ.Χ.Ο.Π.».

6. Τις διατάξεις Ν. 1337/83 «περί επεκτάσεως Πολεοδομικών σχεδίων».

7. Τις διατάξεις του Ν. 1577/85 (ΦΕΚ 210Α'/18.12.85) «Περί Γ.Ο.Κ.».

8. Τις διατάξεις του Ν. 1558/85 (ΦΕΚ 137Α'/26.7.85) «Κυβέρνηση και Κυβερνητικά όργανα».

9. Τις διατάξεις του Π.Δ/τος 183/86 ΦΕΚ 70Α'/5.6.86 και τις Εγκ. 117/20.6.86 και 119/1.7.86 του Υ.ΠΕ.-ΧΩ.Δ.Ε. «Σχετικά με έγκριση τροποποιήσεων και καθορισμού όρων δόμησης από τους Νομάρχες».

10. Την αριθ. πρωτ. 3903/12.9.91 απόφαση Νομάρχη Ηλείας «Σχετικά με συγκρότηση Συμβουλίου Χ.Ο.Π. Ν. Ηλείας».

11. Την αριθ. Γ.47618/90 Πράξη του Υ.ΠΕ.ΧΩ.Δ.Ε. (ΦΕΚ 582Δ'/22.10.90) με την οποία εγκρίθηκε η πολεοδομική μελέτη της περιοχής Λαμπέτι του Δήμου Πύργου.

12. Την αριθ. 203/92 απόφαση του Δημοτικού Συμβουλίου Πύργου με την οποία προτείνεται η τροποποίηση σχεδίου πόλεως Λαμπετίου (αποχαρακτηρισμός χώρου ανεγέρσεως Ιατρείου στο Ο.Τ. 03/12.

13. Το Τοπογραφικό διάγραμμα που συνοδεύει την απόφασή μας αυτής με κλίμακα 1:1.000 που είναι αντίγραφο του εγκεκριμένου Πολεοδομικού σχεδίου του συνοικισμού Λαμπετίου του Δήμου Πύργου στο οποίο απεικονίζεται ο χώρος του ιατρείου στο Ο.Τ. 03/12.

14. Την σύμφωνη γνώμη του Συμβουλίου Χ.Ο.Π. που διατυπώθηκε στο αριθ. 1/93, πρακτικό αυτού θέμα, αποφασίζουμε:

Εγκρίνουμε την τροποποίση του σχεδίου πόλεως Λαμπετίου, συνοικισμού του Δήμου Πύργου, και αποχαρακτηρίζουμε τον χώρο που προβλέπεται για ιατρείο στο Ο.Τ. 03/12 (με στοιχεία Α.Β.Γ.Δ.Α), όπως λεπτομερώς απεικονίζεται στο τοπογραφικό που συνοδεύει την απόφασή μας αυτή και αποτελεί παράρτημά της.

Από τις διατάξεις της παραπάνω αποφάσεως δεν προκαλείται δαπάνη σε βάρος του Δήμου Πύργου.

Η απόφαση αυτή που ισχύει από την δημοσιευσή της, να δημοσιευθεί στην Εφημερίδα της Κυβερνήσεως και το σχέδιο που την συνοδεύει θα αναρτηθεί στο κτήριο της Πολεοδομίας επί 15 ημέρες μετά τη δημοσίευση.

Πύργος, 27 Μαΐου 1993

Ο Νομάρχης

ΓΕΡΑΣ. ΚΟΥΤΑΒΑΣ

ΝΟΜΑΡΧΙΑ ΗΛΕΙΑΣ
ΔΙΕΥΘΥΝΣΗ ΠΟΛΕΟΔΟΜΙΑΣ

ΤΟΠΟΓΡΑΦΙΚΟ - ΚΤΗΜΑΤΟΓΡΑΦΙΚΟ ΔΙΑΓΡΑΜΜΑ



ΔΑ 07.34
1/ 06.02

ΥΠΟΥΡΓΕΙΟ

Ε.Π.Α
82-84

Οριο Πολεοδομικης ενότητος - Γειτονιας
City Planning Unit Neighbourhood Boundary

Οριο Κεντρικης Περιοχης
Central Area Boundary

Οριο Πυκνοδομημενης Περιοχης
Density Built up Area Boundary

Ρυμοτομικη Γραμμη (πρασινη)
Street line (green)

Οικοδομικη Γραμμη (κοκκινη)
Building line (red)

Στοα

4757/92/27-5-93

ΕΓΚΡΙΝΕΤΑΙ
Πύργος 8-2-1993
Ο Πρόεδρος
Δημ. Σπυρόπουλος
Ο Γραμματέας
Αθ. Σταμπουλής

Τα μέλη
1. Παπαδόπουλος Ιωαν.
2. Κοκιώτης Χαρ.
3. Κανελλακόπουλος Βασ.
4. Αβρανιδης Σπυρ.

47618/90
Συμφωνεί με την πρόταση του Δήμου
Αύγουστος 1990
Κοκκοτάκης

13 Σεπτεμβρίου 90
582
22 Οκτωβρίου 90

ΠΟΛΕΟΔΟΜΙΚΗ ΜΕΛΕΤΗ - ΑΝΑΘΕΩΡΗΣΗ ΕΠΕΚΤΑΣΗ

1982

4752/92/27-5-93
Τροποποίηση σχεδίου πόλεως Λεχαινών (συνοικισμού Δήμου Πύργου), στο ΟΤ 03/12 (αποχαρακτηρισμός χώρου ιατρείου).
27-5-93
Δομαρσκής Ηλίας
Γερ. Κουτάβας

ΓΙΑΝΝΑΚΟΠΟΥΛΟΣ Χ.
συγκοινωνιολόγος

ΒΑΛΕΤΑΣ Χ.
Αρχιτέκτων πολεοδόμος

ΝΟΜΟΣ 35	ΗΛΕΙΑΣ	
ΔΗΜΟΣ 001	ΛΕΤΡΙΝΩΝ (ΠΥΡΓΟΥ)	
Μεθοδος συνταξης	Τοπογραφικο στοιχειο Φωτογραμμετρικα	
	Κτηματογραφικα στοιχεια Επιγεια	
Φωτοληψια	1-7-1982	ο μελετητης
Χρονος συνταξης	1984	ΓΙΩΡΓΟΣ ΑΝΤΩΝΙΟΥ

Π 2.1.

ΡΥΜΟΤΟΜΙΚΟ ΣΧΕΔΙΟ

ΚΛΙΜΑΚΑ
1:1000

ΠΥΡΓΟΣ
198 ΝΟΜΟΣ ΗΛΕΙΑΣ

Αριθ. 5634 (4)

Καθορισμός χρήσης υπό παραχώρηση ακινήτου από το Δήμο Πολυμύλου στον Λεοντούδη Ιωάννη του Εμμανουήλ.

Ο ΝΟΜΑΡΧΗΣ ΚΟΖΑΝΗΣ

Έχοντας υπόψη:

1. Το Ν. 1512/11.1.1985 (ΦΕΚ 4 τ.Α') για την τροποποίηση και συμπλήρωση πολεοδομικών διατάξεων κ.λπ. και ειδικώτερα το άρθρο 3 παρ. 1 αυτού.

2. Το Ν. 1337/12.3.1983 (ΦΕΚ 33/14.3.83 τ.Δ') για την επέκταση πολεοδομικών σχεδίων κ.λπ.

3. Το Ν. 360/1976 για την χωροταξία και το Περιβάλλον.

4. Το Ν. 1032/1990 για τη σύσταση του Υπ. ΧΟΠ.

5. Την υπ' αριθ. 13/1993 απόφαση του Δημοτικού Συμβουλίου Πολυμύλου.

6. Την από 30.4.1993 αριθ. πρωτ. 5634 εισήγηση του Τμήματος Πολεοδομίας και ΠΕ της Νομαρχίας μας.

7. Το γεγονός ότι δεν προκαλεί δαπάνη η υπόψη παραχώρηση σε βάρος του Προϋπολογισμού του οικείου Ο.Τ.Α., αποφασίζουμε:

Καθορίζουμε σαν χρήση γης την λειτουργία που γενικά εξυπηρετεί την επαγγελματική εγκατάσταση κτηνοτροφικών εκμεταλλεύσεων και δραστηριοτήτων βάσει της αριθ. 83840/3591/12.12.86 (ΦΕΚ 1/5.1.87 τ.Δ') Υπουργικής απόφασης.

Το υπόψη τεμάχιο έκτασης 4.031 τ.μ. που φαίνεται στο απόσπασμα διαγράμματος της Τοπογραφικής Υπηρεσίας με στοιχεία Α, Β, Γ, Δ, Α, αποτελεί τμήμα του αριθμού 1595ε χερσολείβαδου κοινού της Σ. Διανομής αγρ/τος 1959.

Το υπόψη τοπογραφικό διάγραμμα της Τοπογραφικής Υπηρεσίας θεωρήθηκε από το Τμήμα Πολεοδομίας και ΠΕ και αποτελεί αναπόσπαστο τμήμα της παρούσας.

Η απόφαση αυτή να δημοσιευθεί στην Εφημερίδα της Κυβερνήσεως.

Κοζάνη, 31 Μαΐου 1993

Ο Νομάρχης
ΛΟΥΚΑΣ ΚΑΤΣΑΡΟΣ